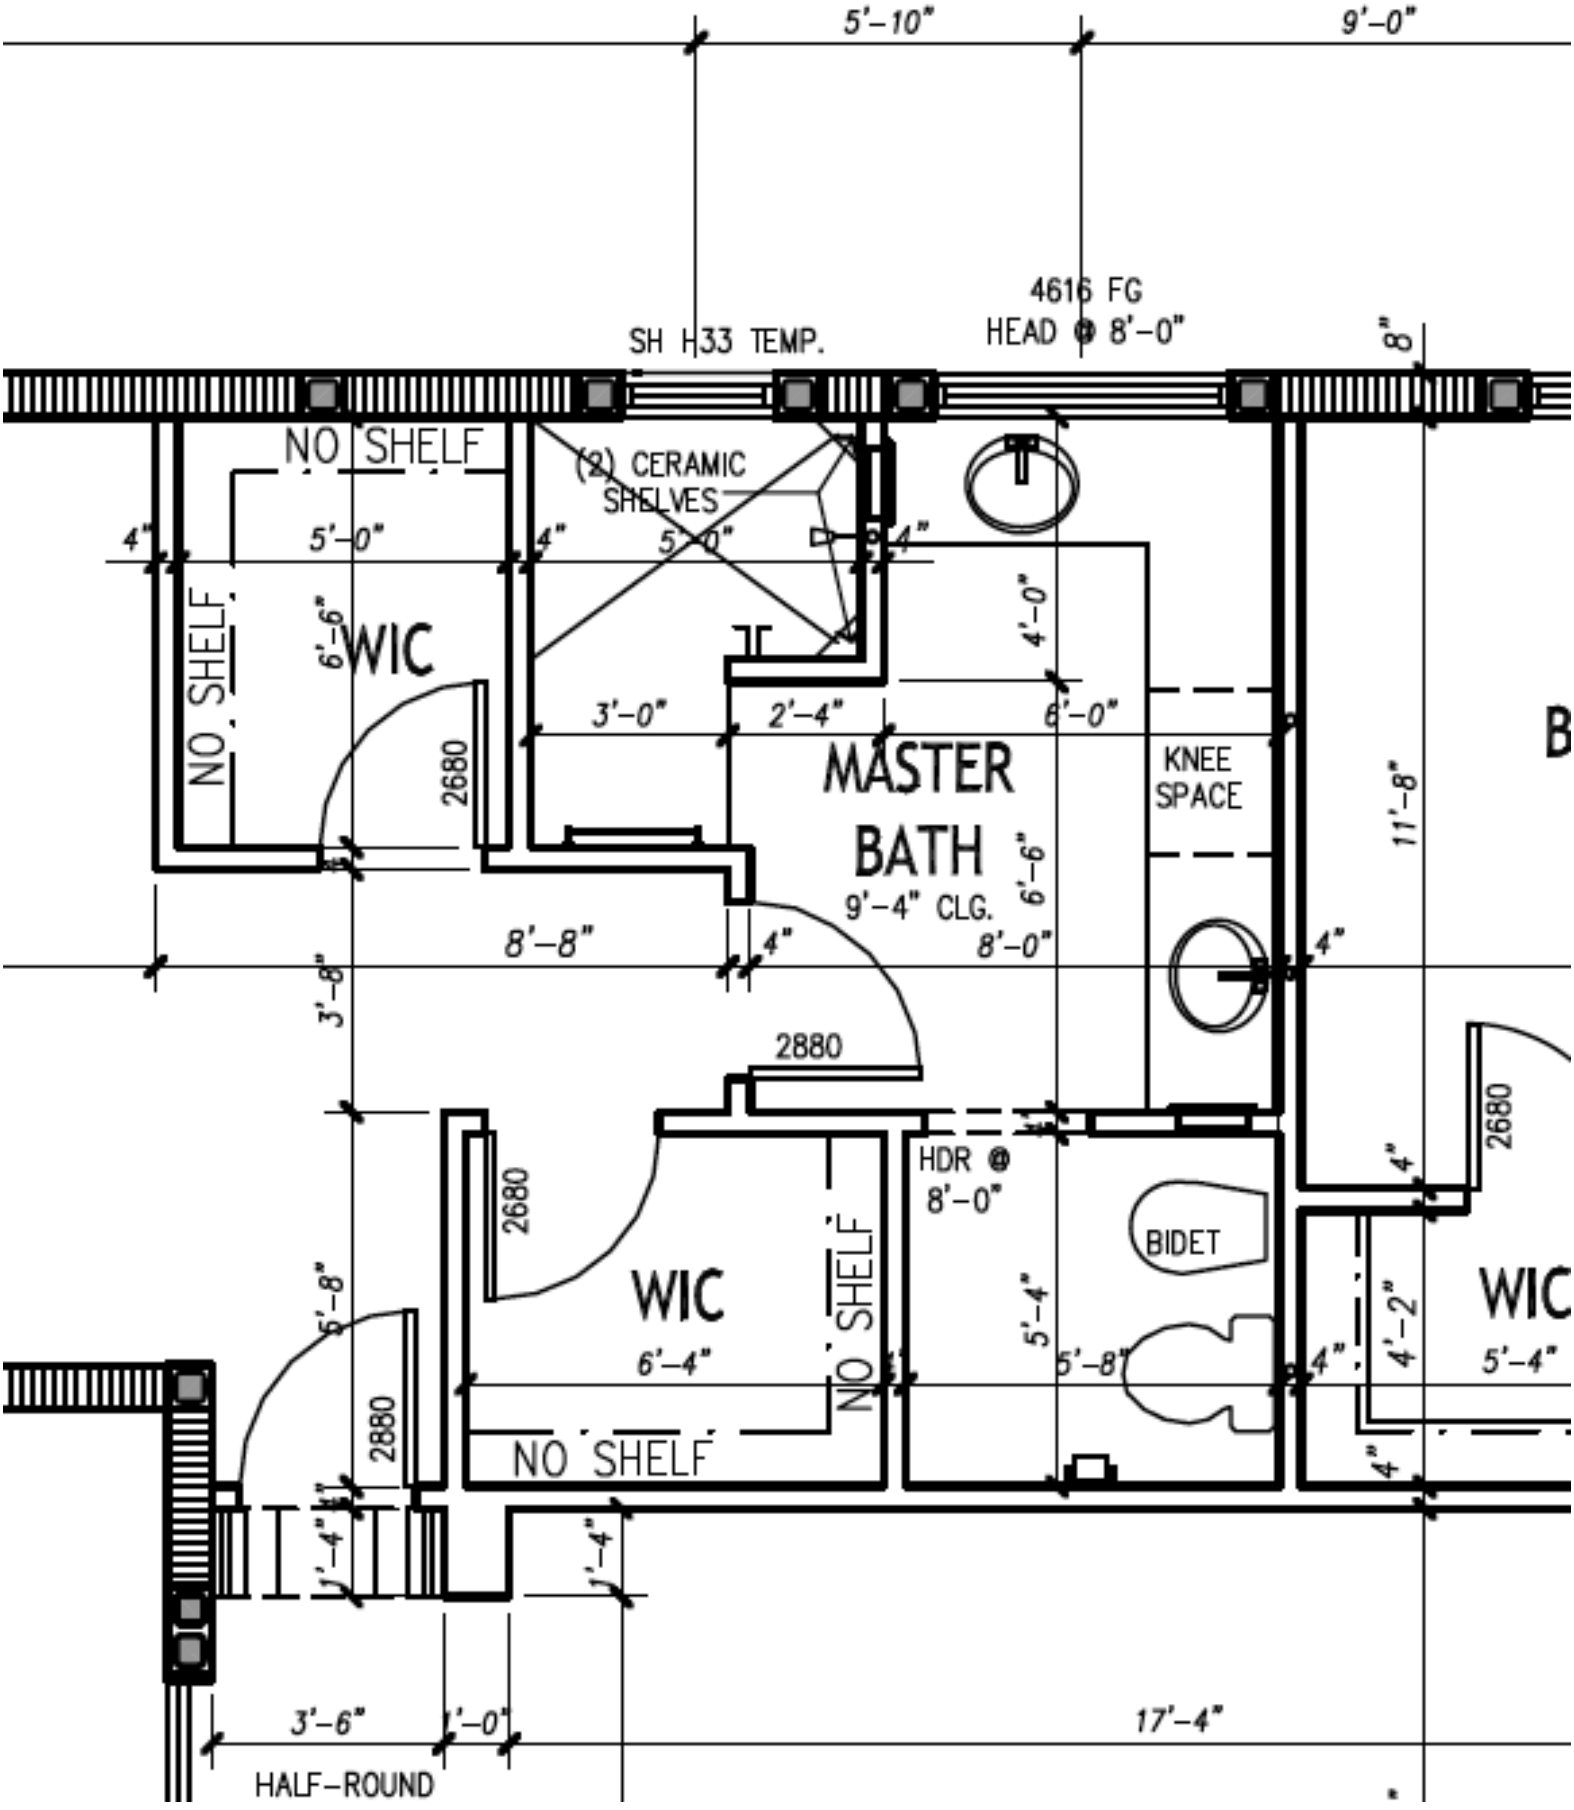
5'-10"
9'-0"
4616 FG
HEAD @ 8'-0"
SH H33 TEMP.
8"
NO SHELF
(2) CERAMIC SHELVES
4"
5'-0"
4"
5'-0"
4"
6'-6"
WIC
NO SHELF
4'-0"
3'-0"
2'-4"
6'-0"
2680
MASTER BATH
9'-4" CLG.
KNEE SPACE
11'-8"
6'-6"
8'-8"
4"
8'-0"
4"
3'-8"
2880
HDR @ 8'-0"
2680
2680
4"
WIC
6'-4"
NO SHELF
BIDET
5'-4"
5'-8"
4"
4'-2"
5'-4"
6'-8"
2880
NO SHELF
4"
1'-4"
1'-4"
3'-6"
1'-0"
17'-4"
HALF-ROUND